



Doradus 6 - Strutture


codice: 010601 (1-30) - Particolare di un pilastro con staffatura semplice 1:10

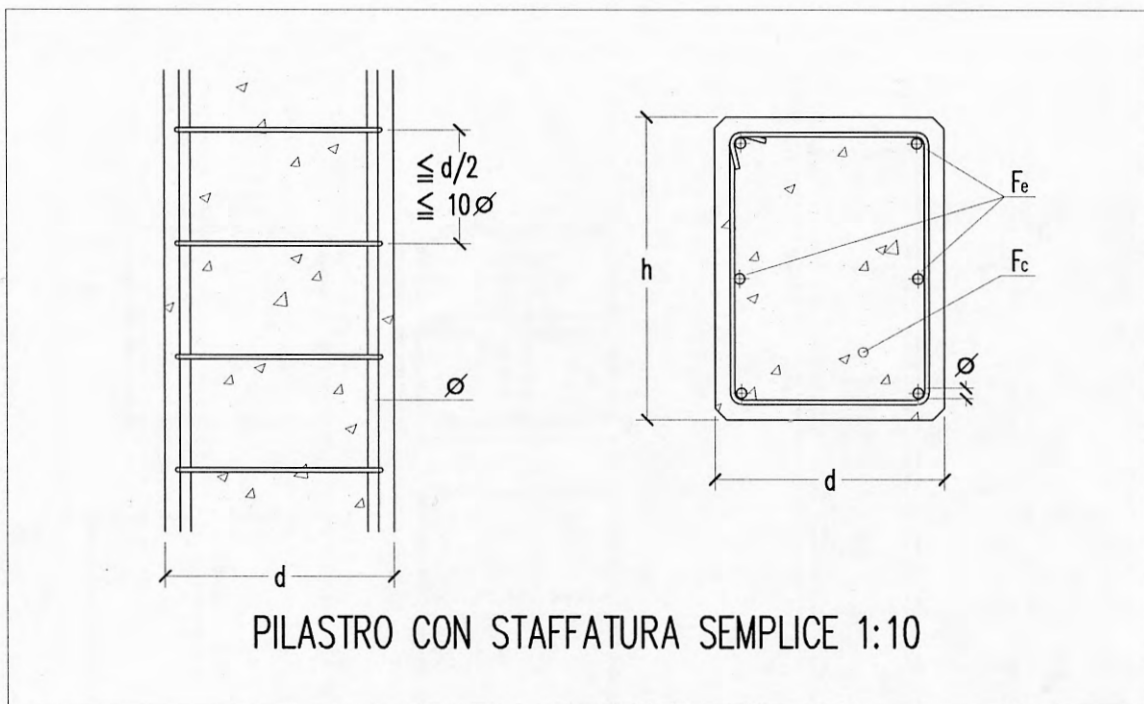


codice: 010601 (1-31) - Particolare di un pilastro con staffatura articolata in diagonale 1:10

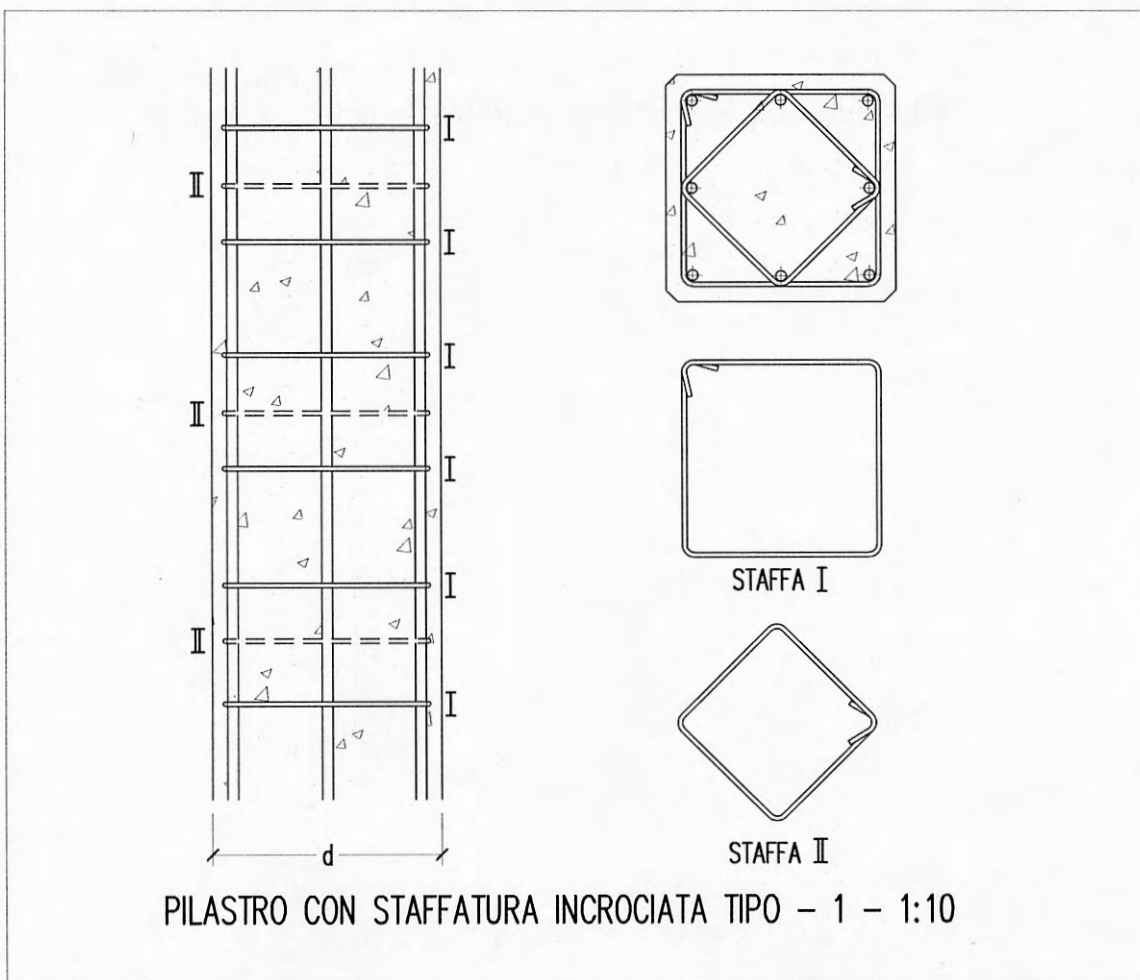

codice: 010603 (2-49) - Dettaglio collegamento di pannello murario alla struttura 1:10

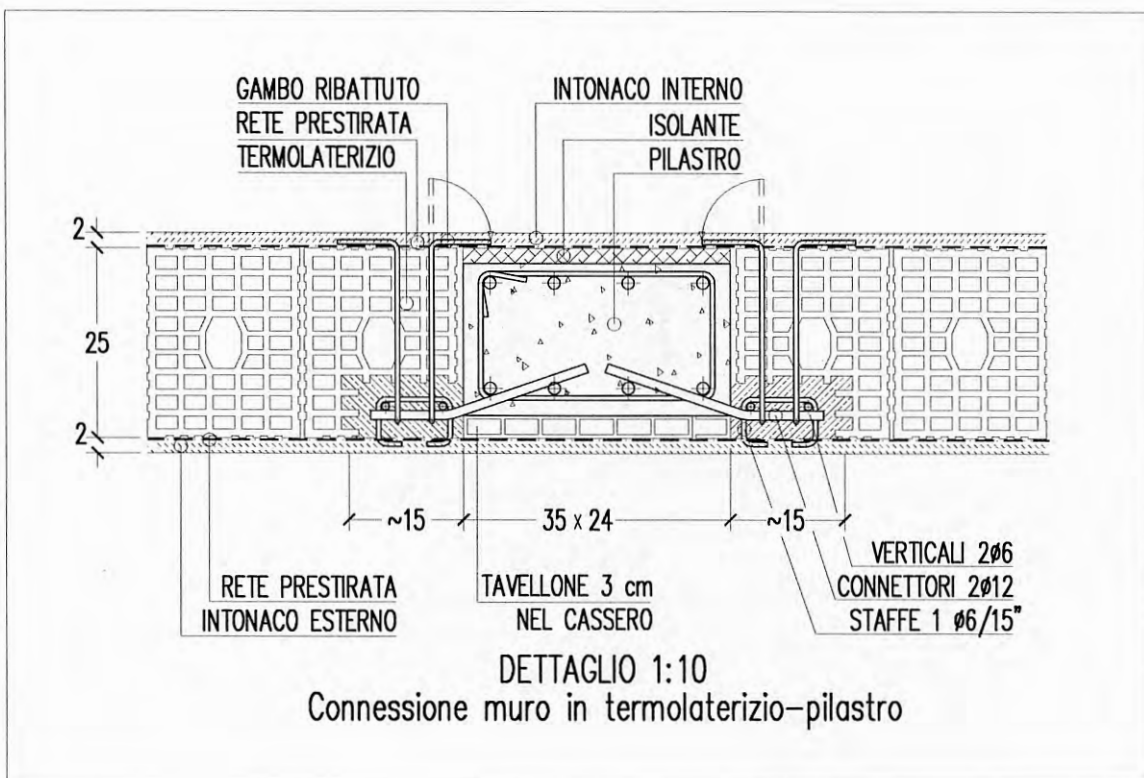


codice: 010603 (2-49) - Dettaglio collegamento di pannello murario alla struttura 1:10

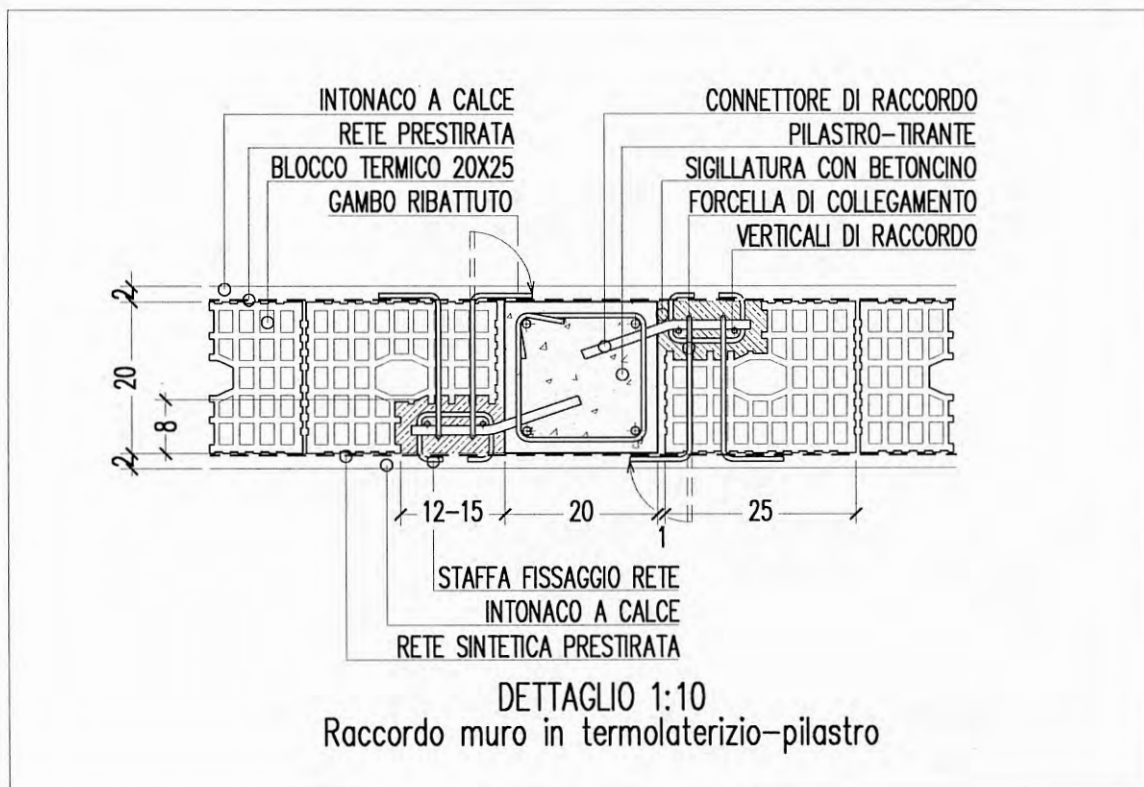


Doradus 6 - Strutture

codice: 010604 (2-51) - Dettaglio muratura connessa in modo discontinuo a un pilastro 1:10

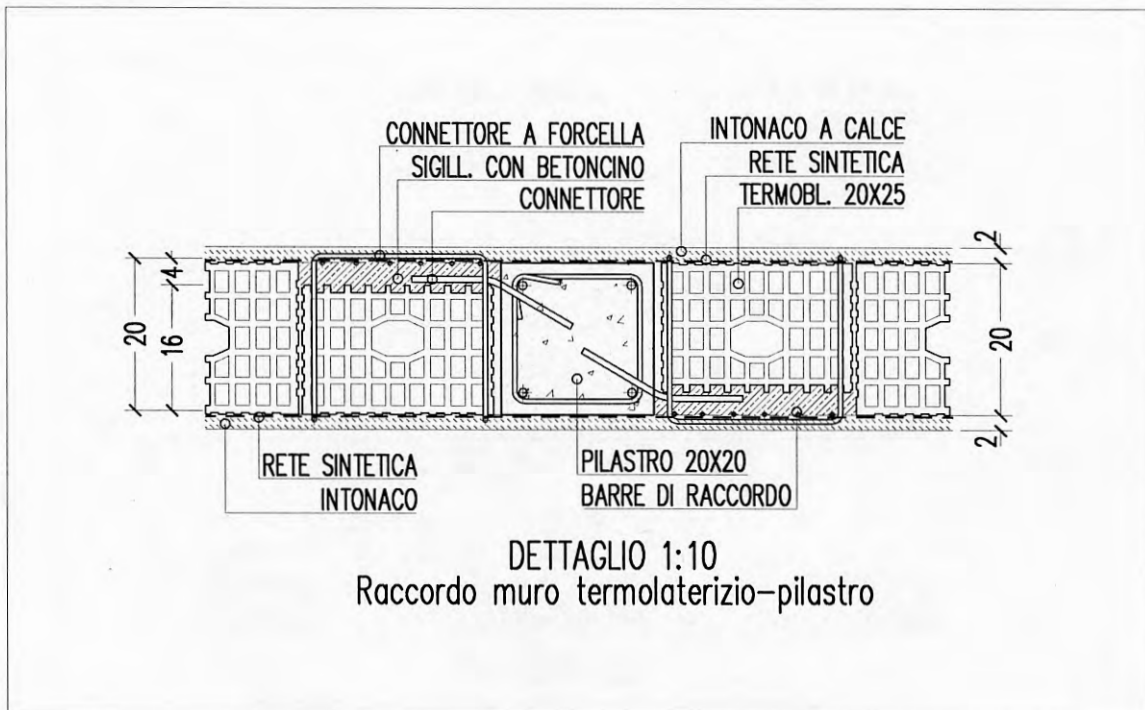


codice: 010604 (2-52) - Dettaglio muratura connessa a pilastro di testata 1:10

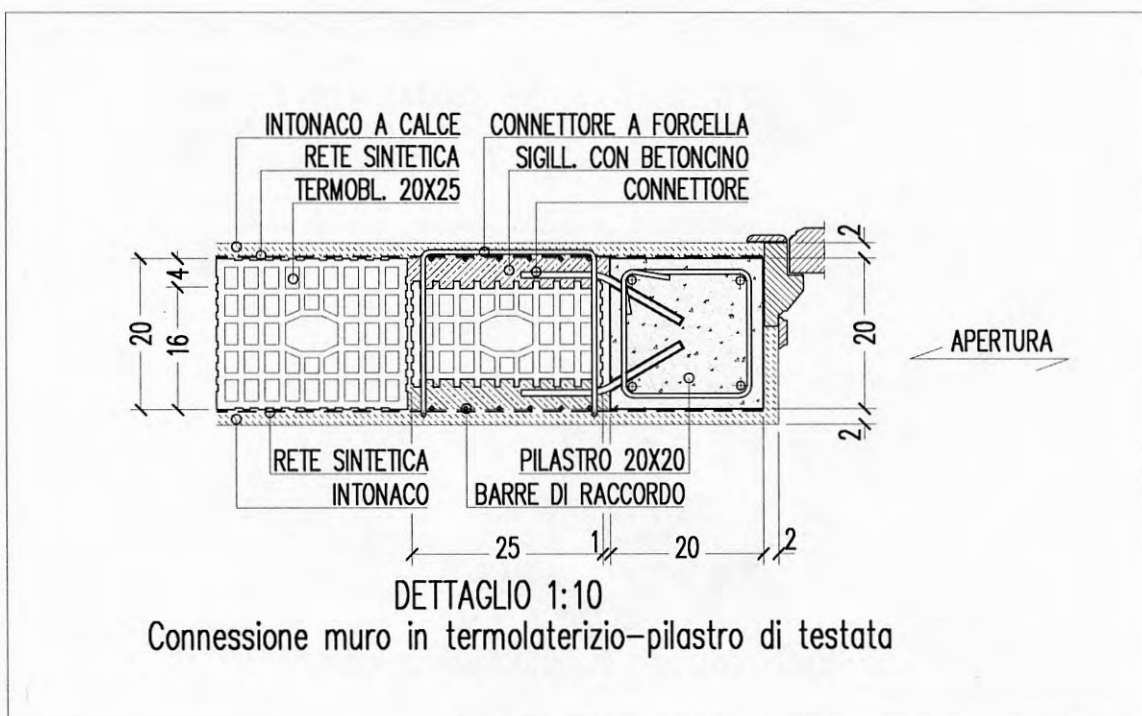


Doradus 6 - Strutture

codice: 010606 (3-13) - Armature di cerchiatura di apertura interna in un muro in c.a. 1:20

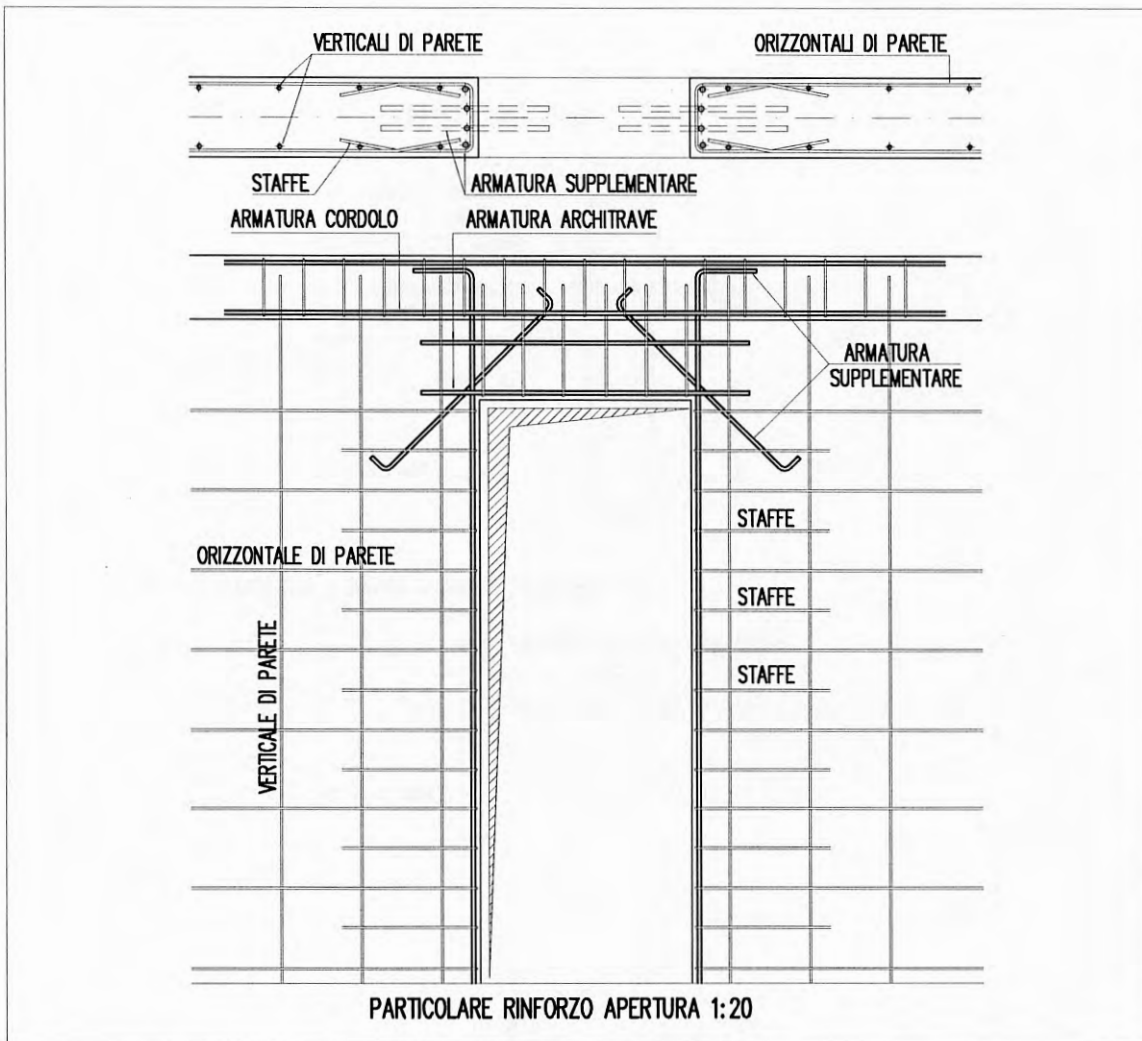


codice: 010606 (3-14) - Armature di cerchiatura di apertura esterna in un muro in c.a. 1:20

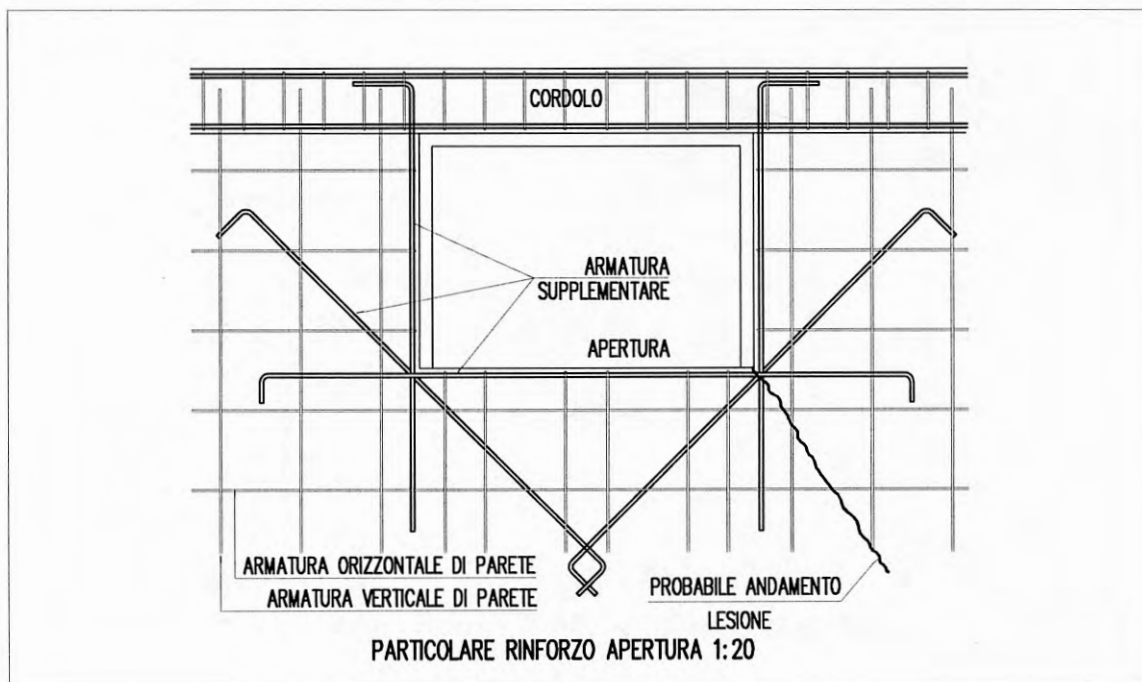


Doradus 6 - Strutture

codice: 010610 (3-28) - Particolare attacco rampa scala-pianerottolo 1:20

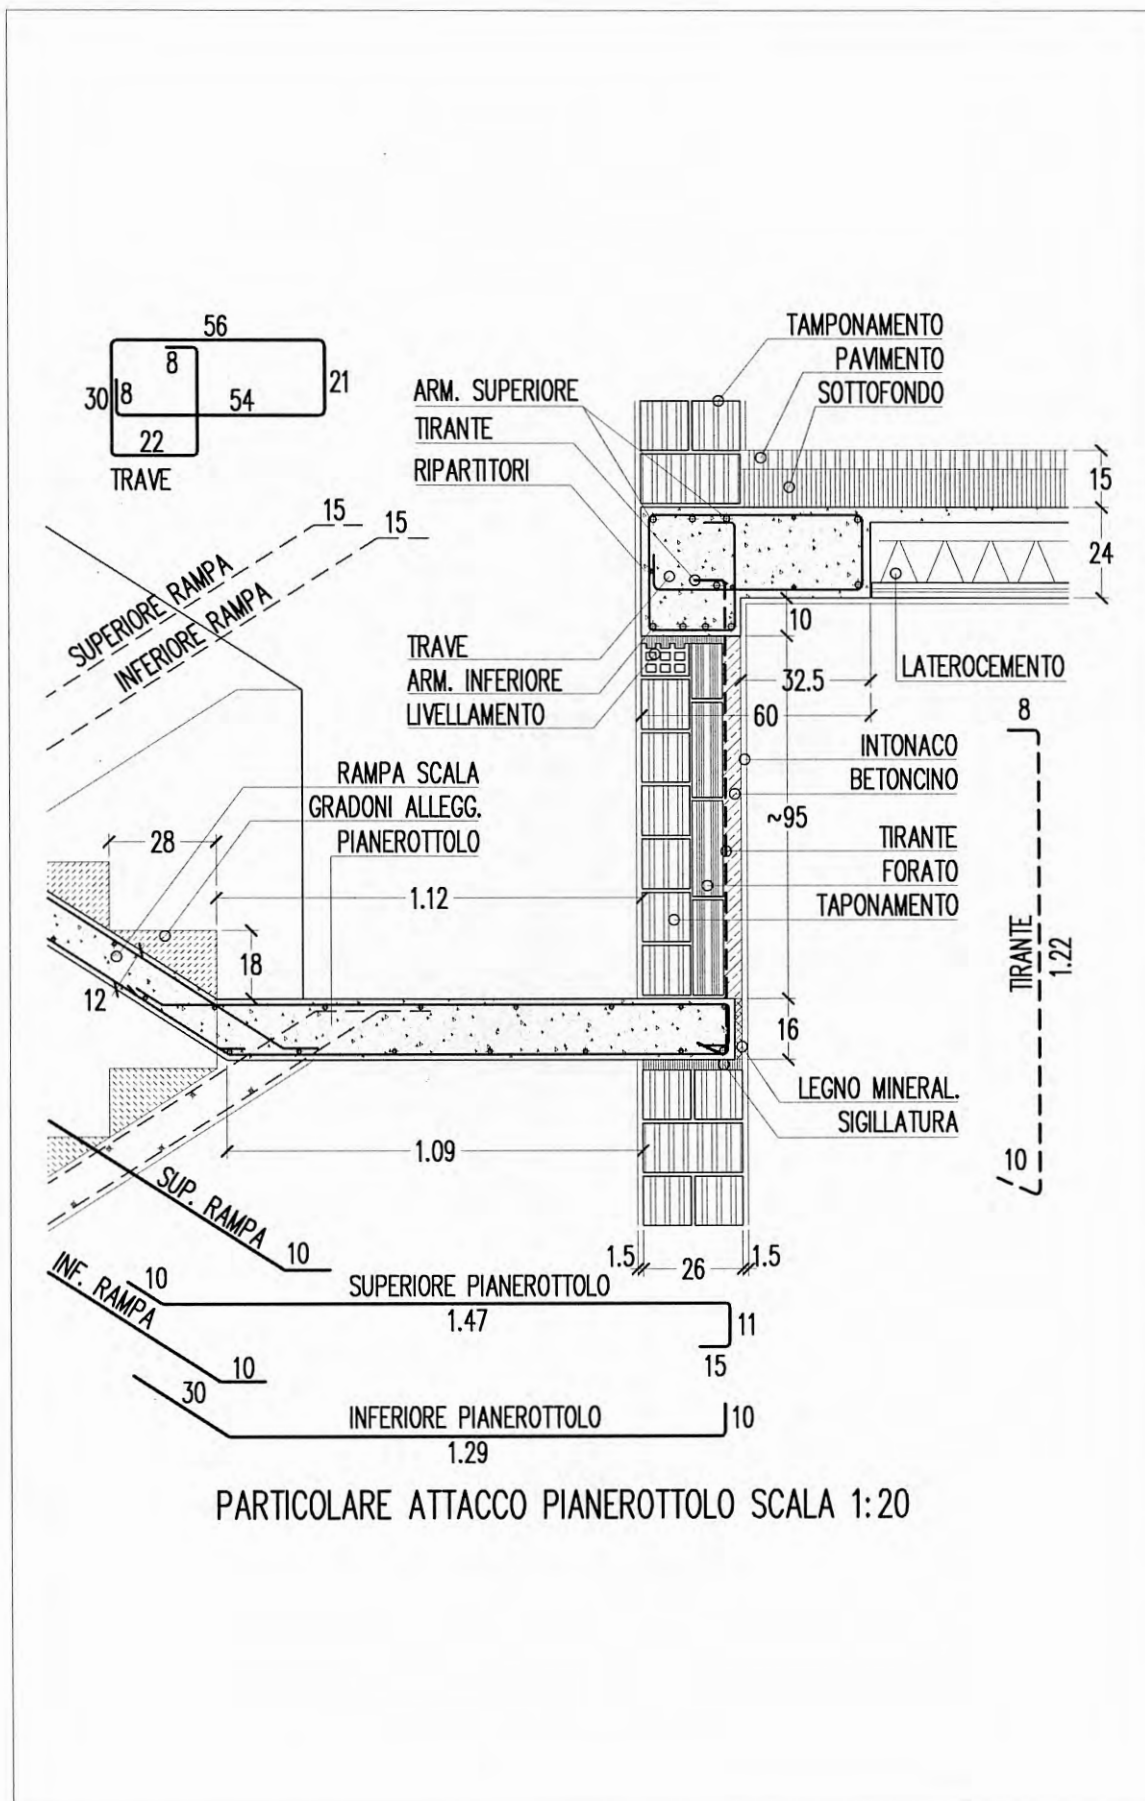

PARTICOLARE ATTACCO PIANEROTTOLO SCALA 1:20

codice: 010613 (3-34) - Particolare struttura a sostegno di porzione di coperto 1:20

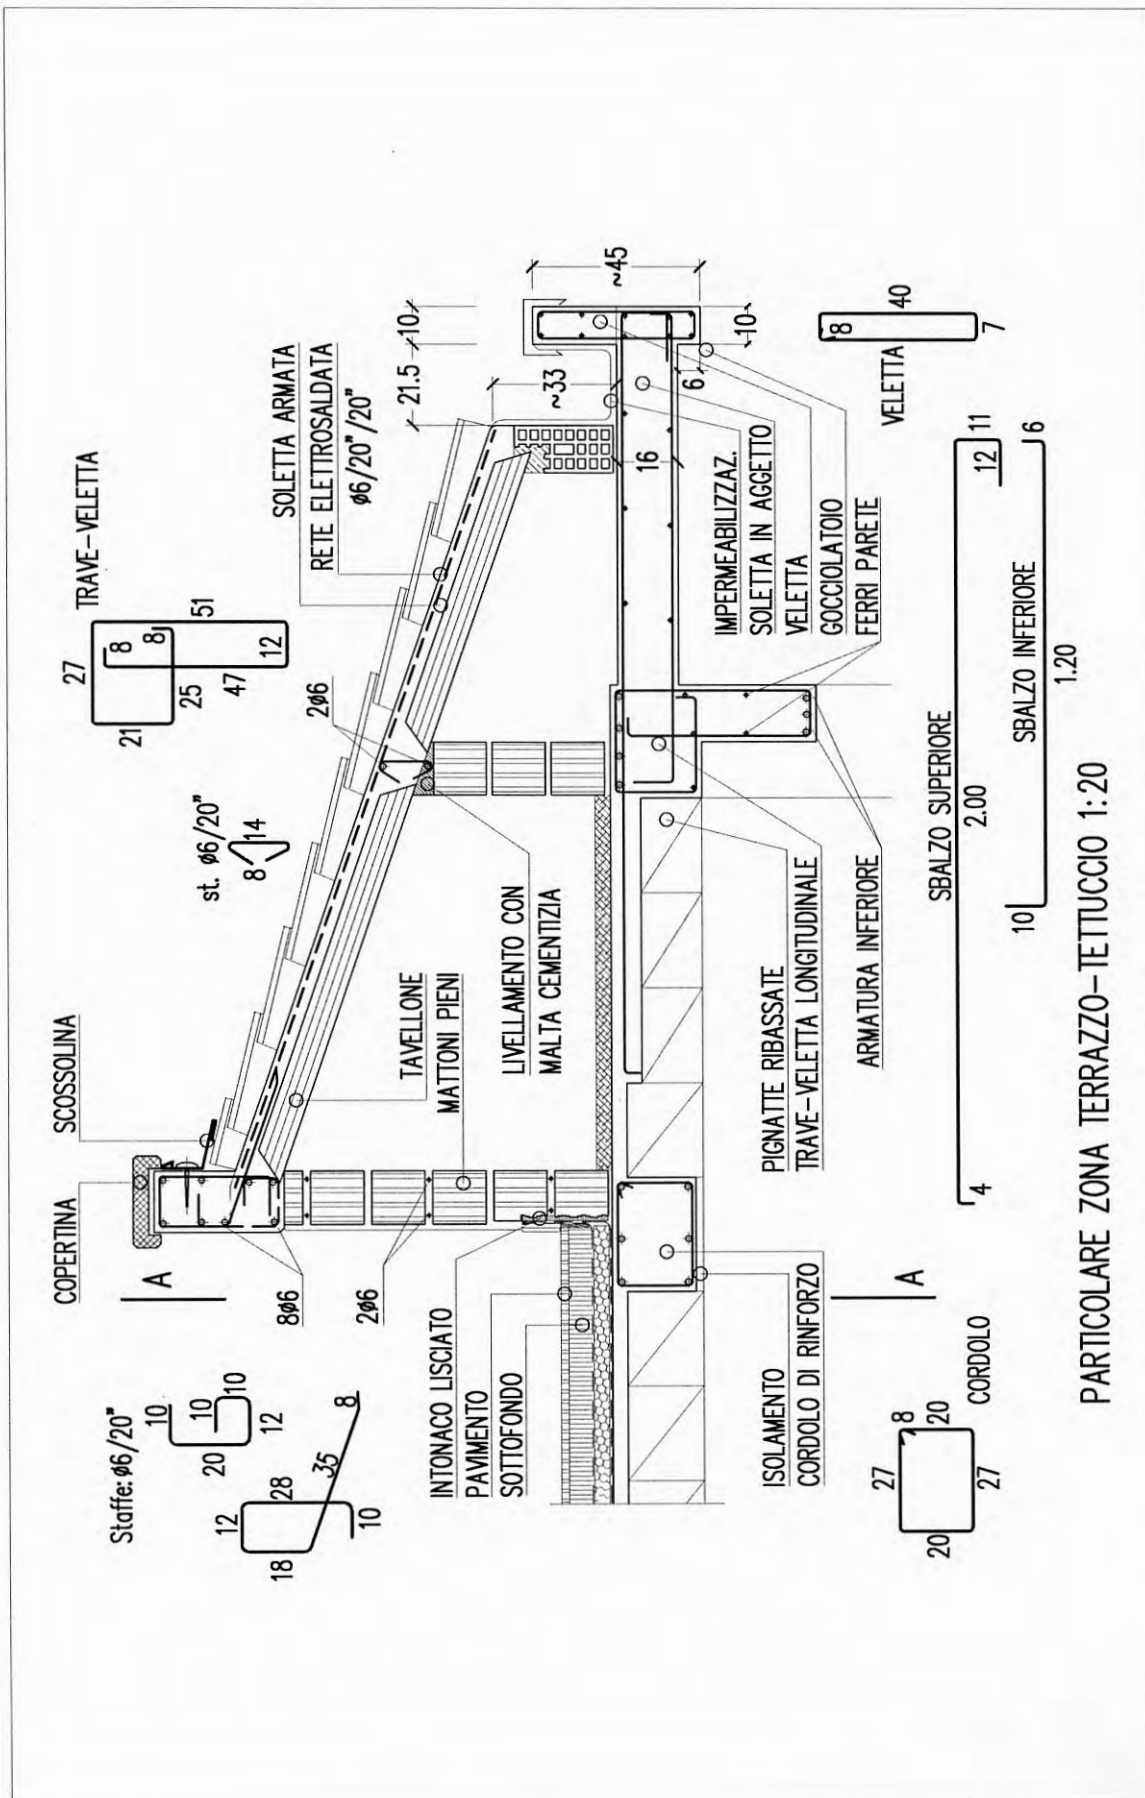

PARTICOLARE ZONA TERRAZZO-TETTIUCCIO 1:20